




**AFMETINGEN ZIJGEVEL**

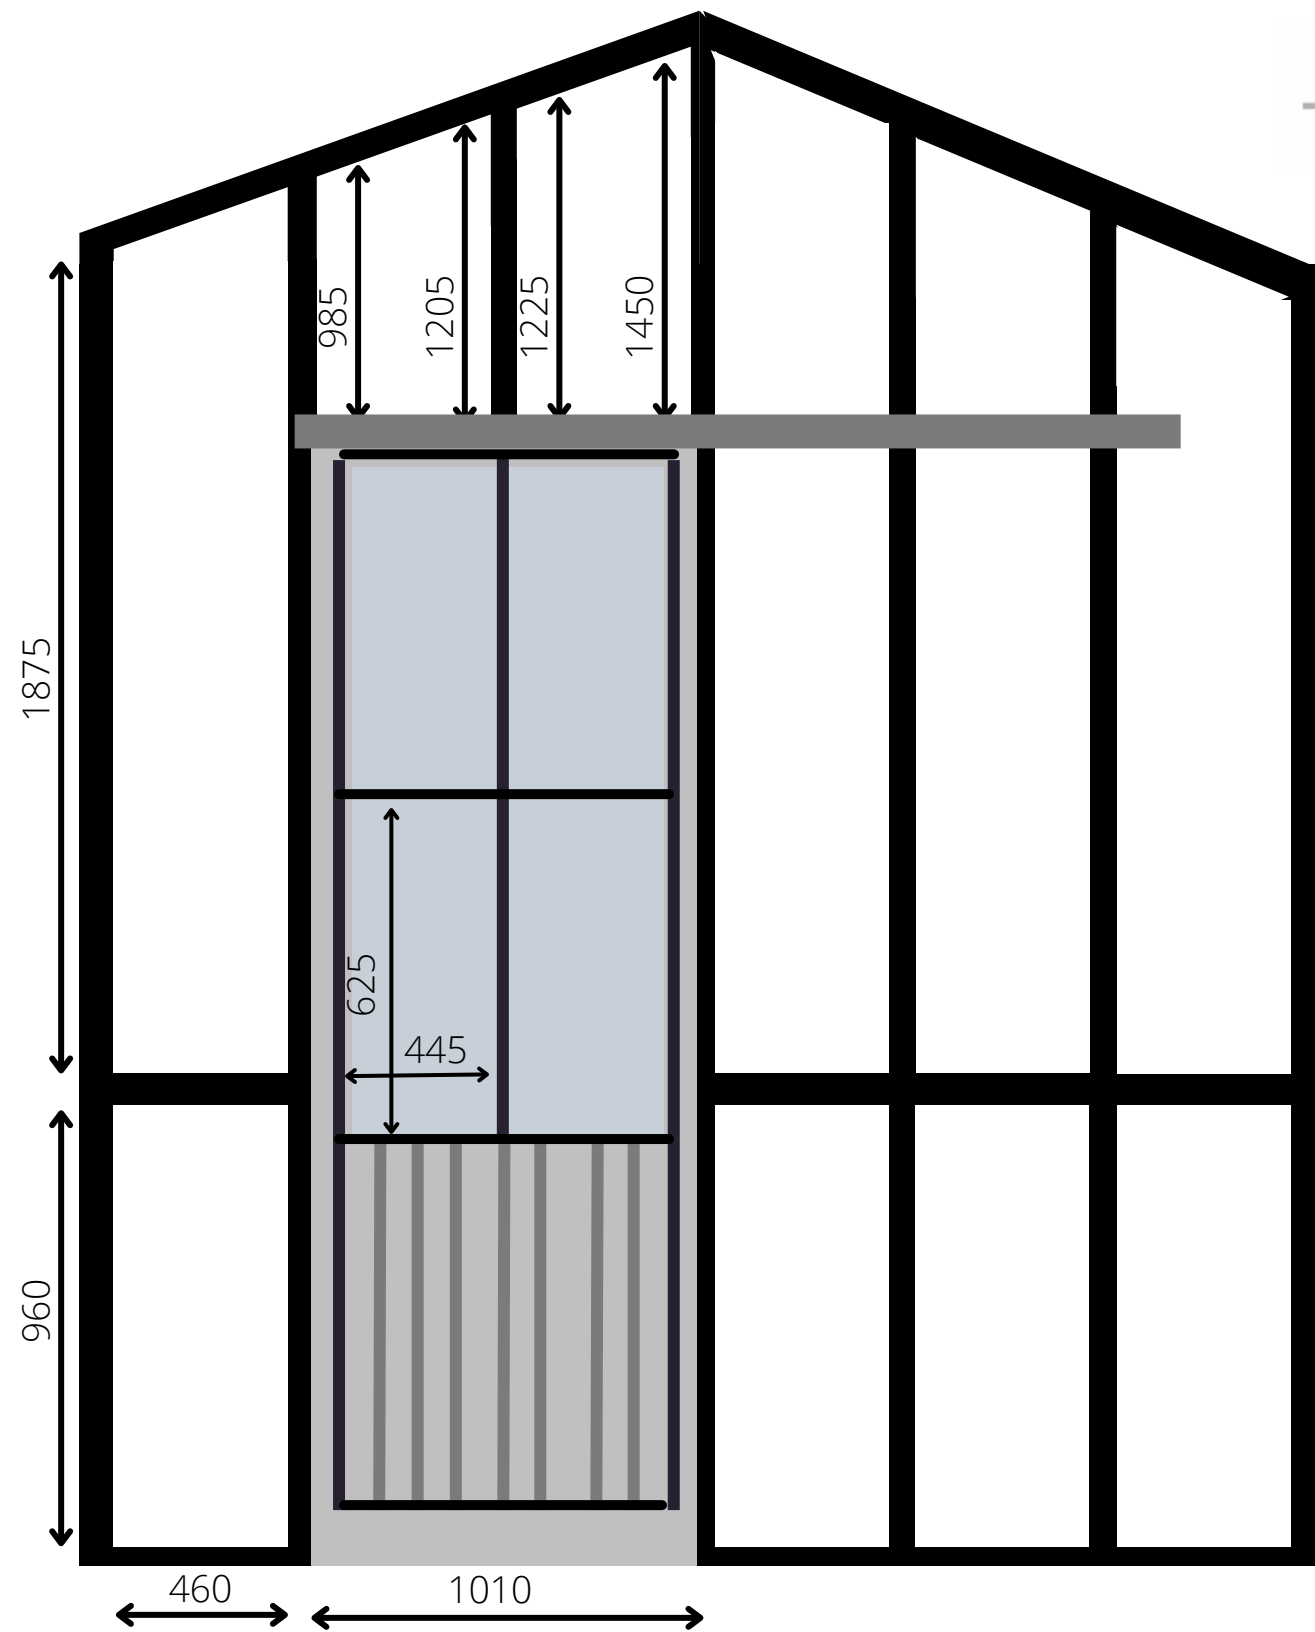

**AFMETINGEN VOORGEVEL MET DEUR**

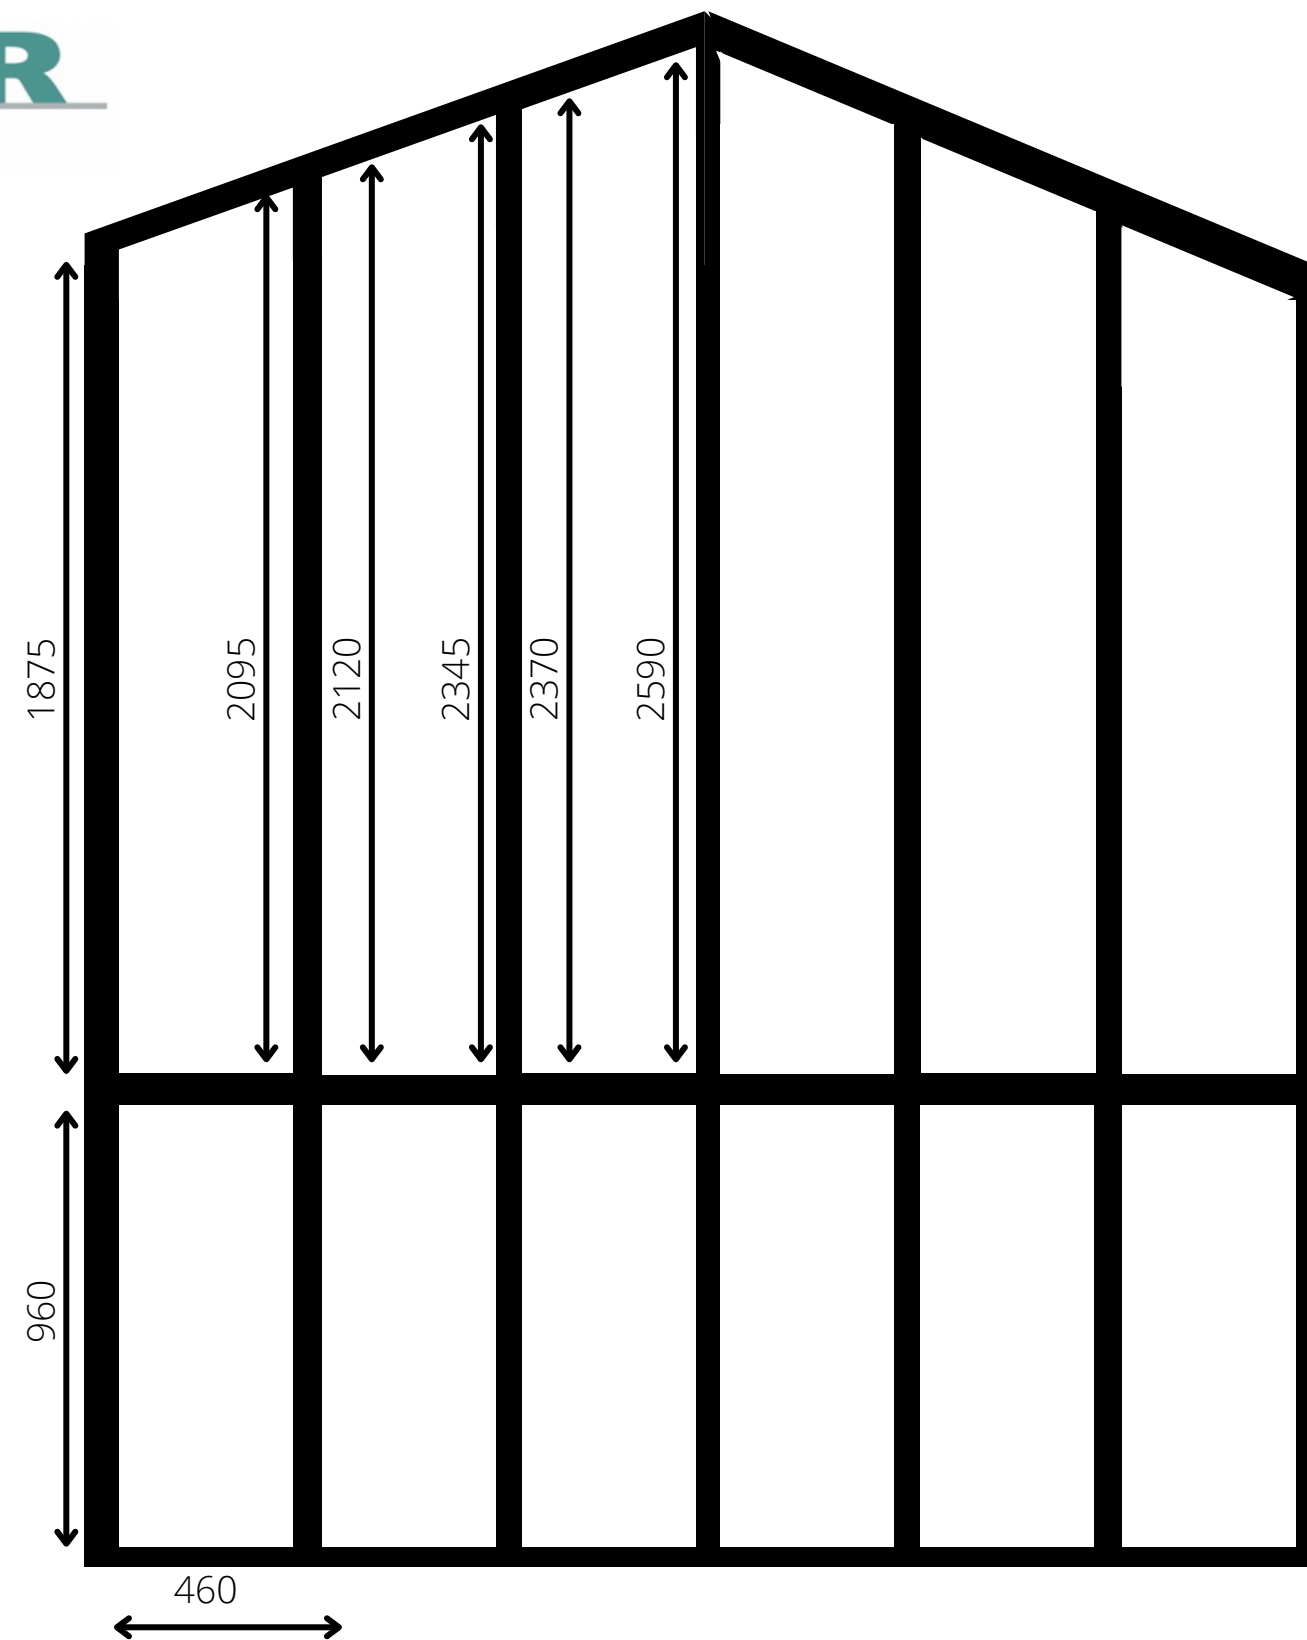


**AFMETINGEN ACHTERGEVEL**

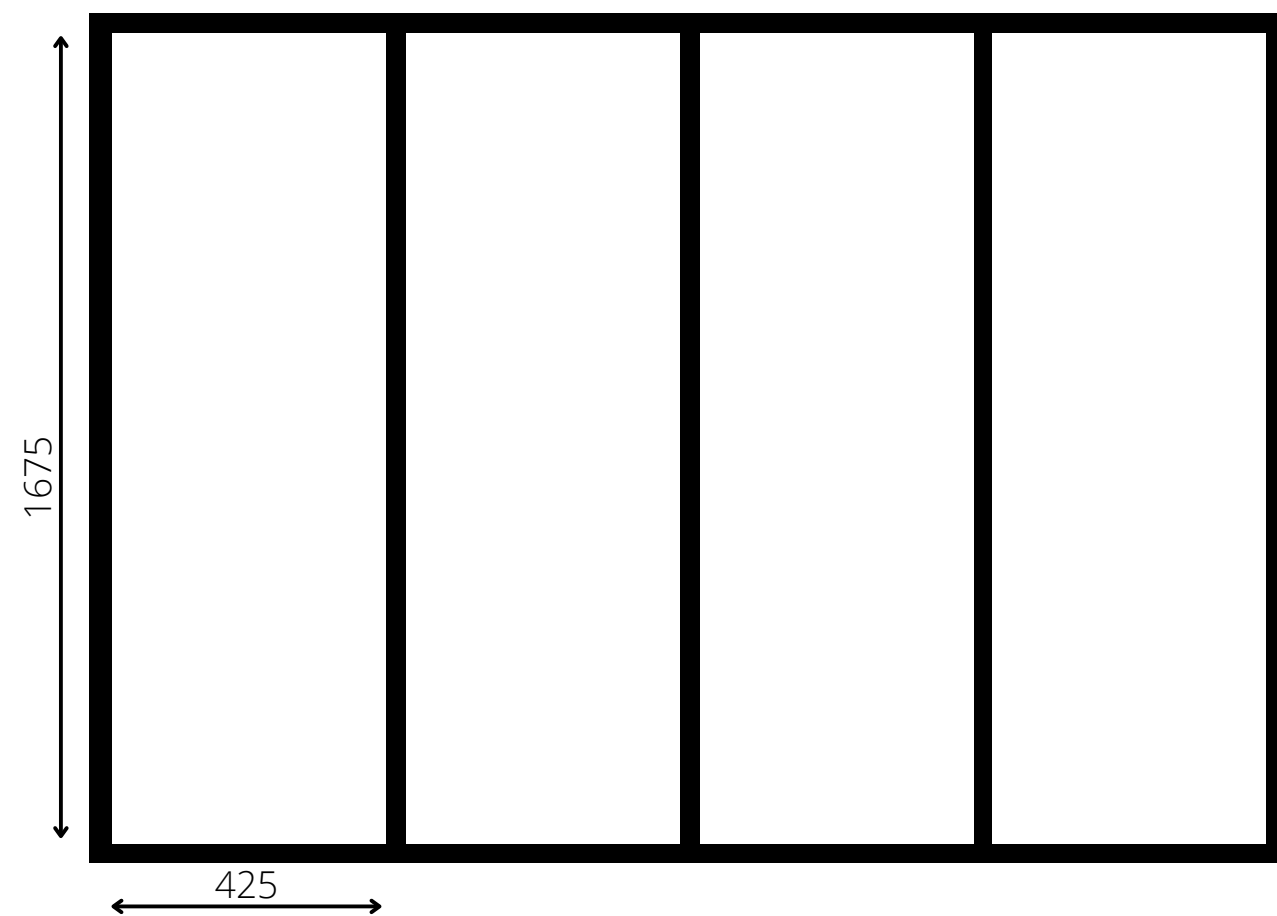

SET VAN 3 PLATEN OP RIJ


**AFMETINGEN DAKPLATEN**

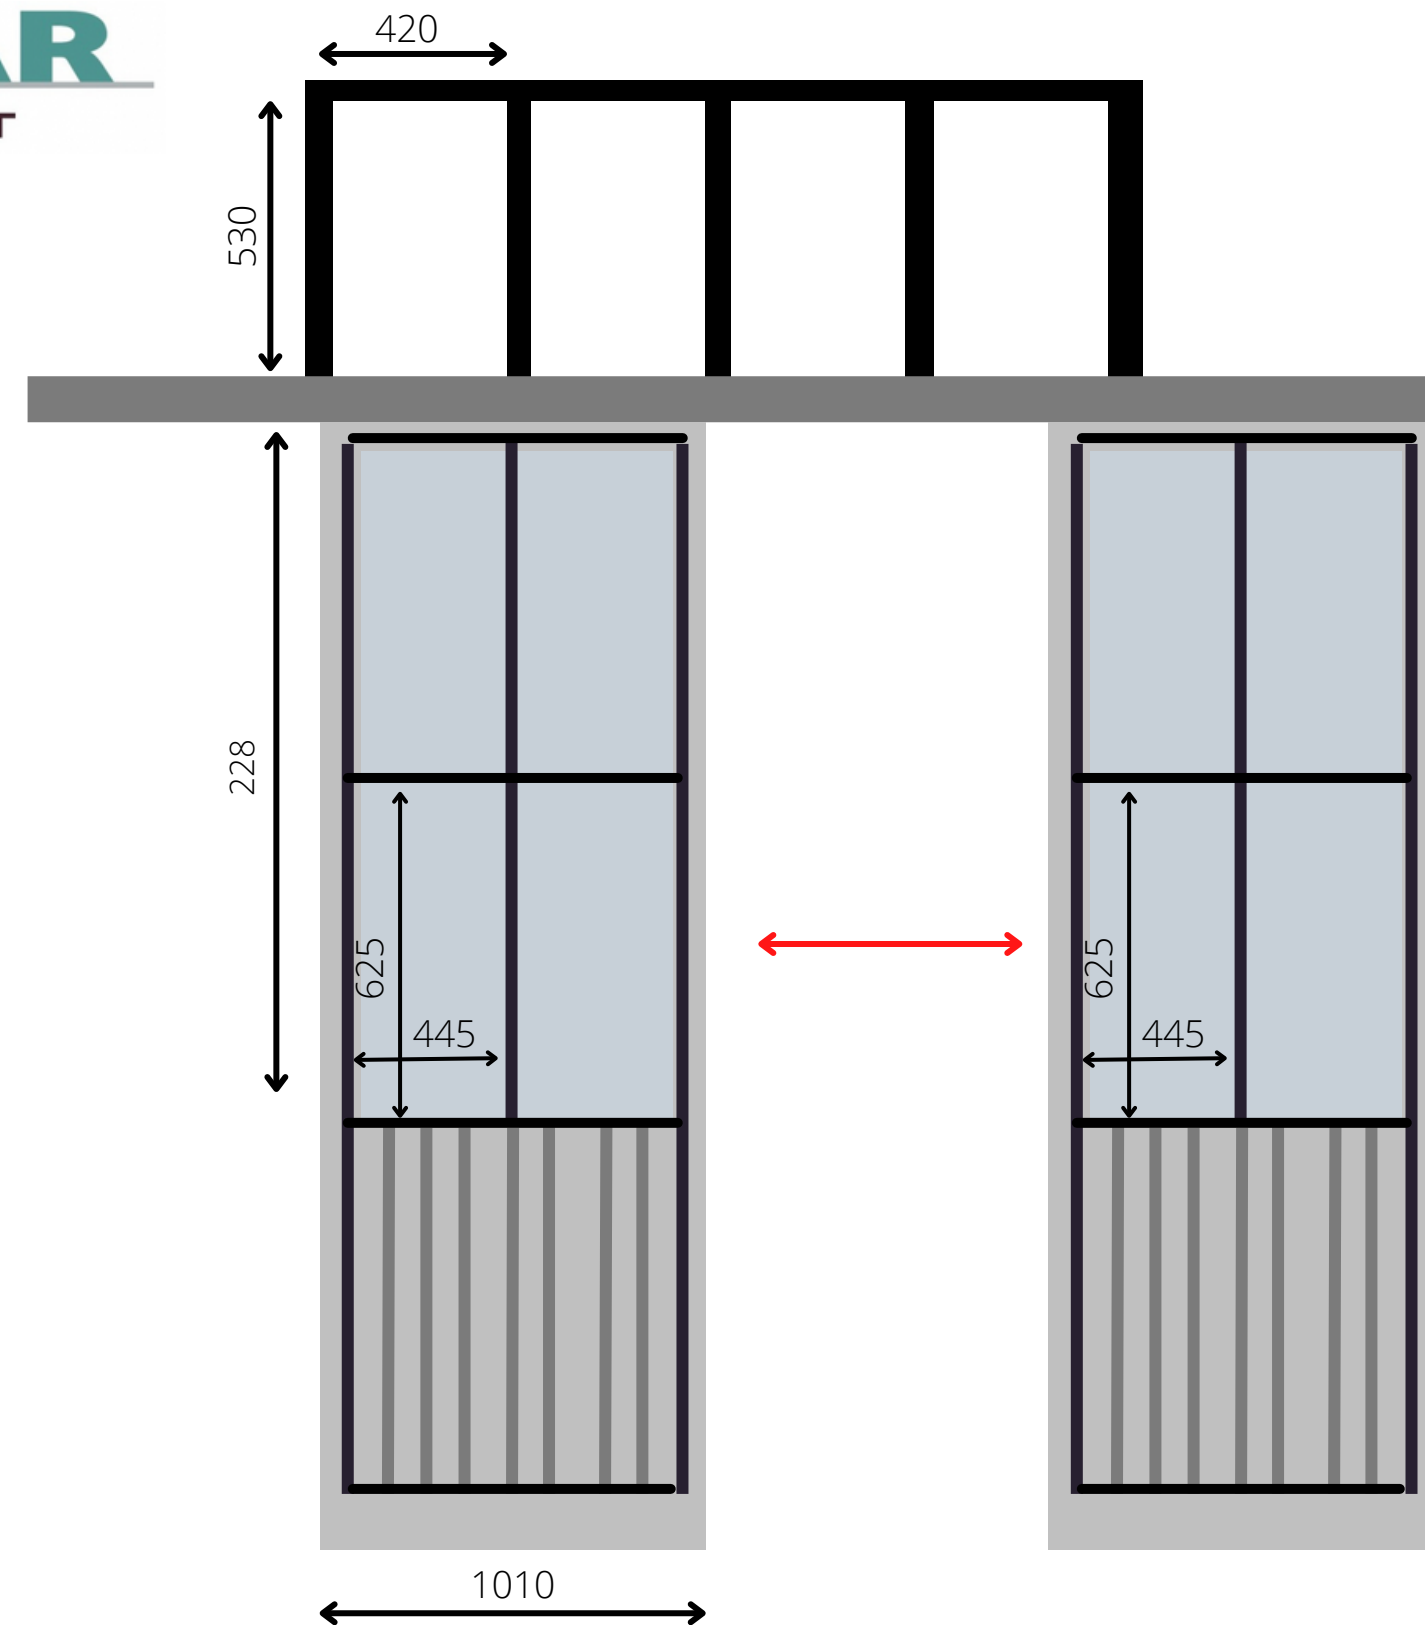

**AFMETINGEN ZIJGEVEL MET DEUREN**

# BUITELAAR

VERHUURT

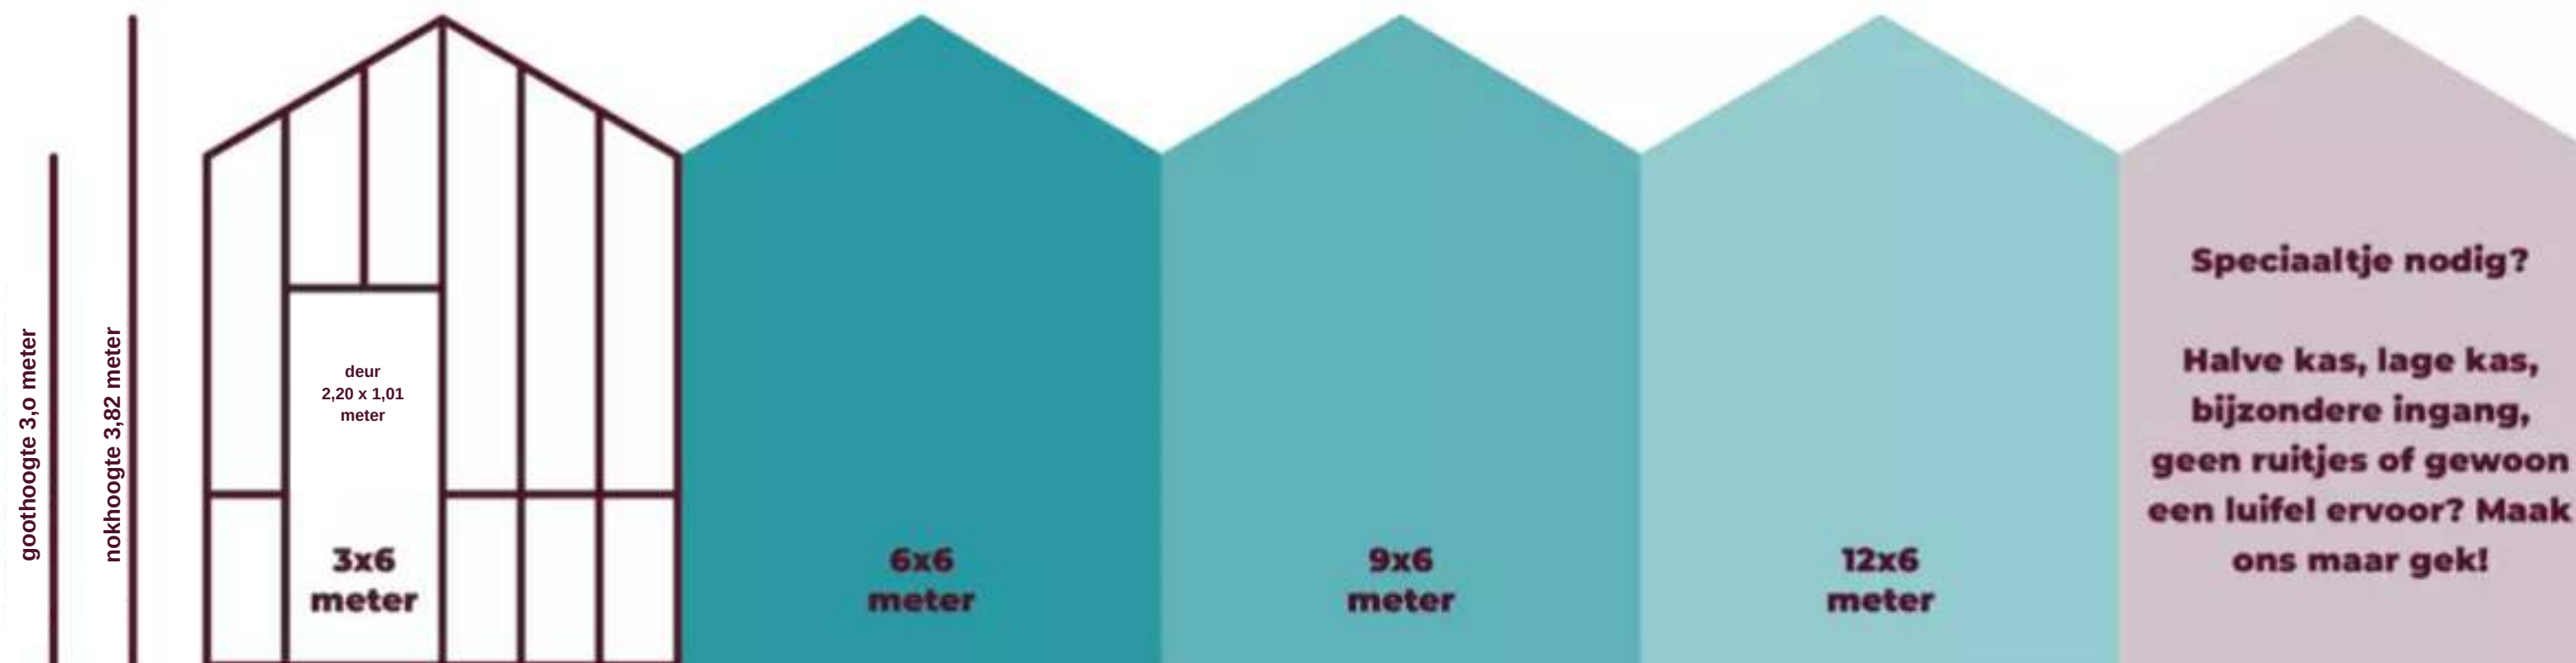

## AFMETINGEN POP-UP KAS